


STATO ESEGUITO

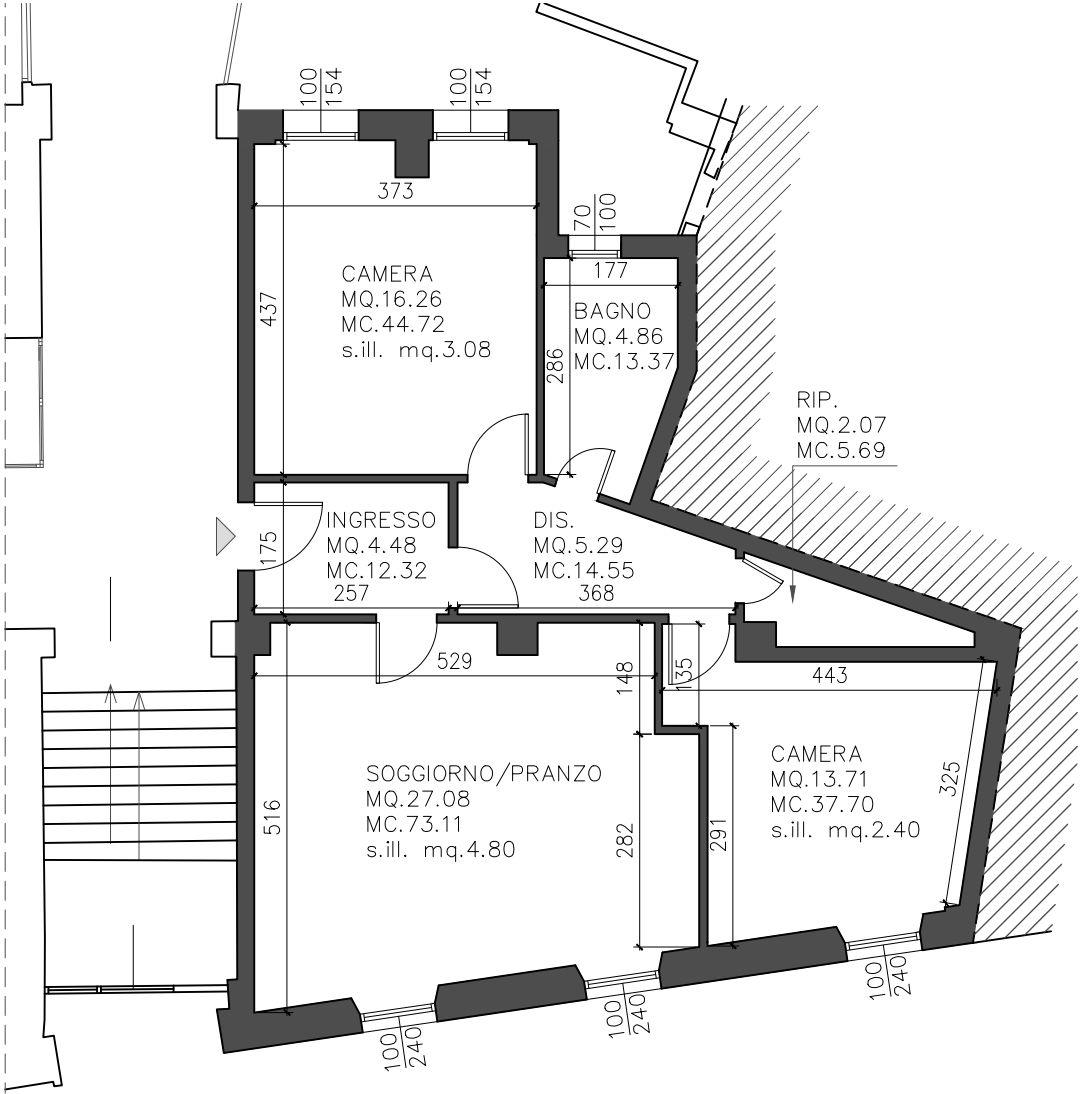

PIANTA PIANO RIALZATO scala 1:100
h=2.75ml

