


STATO DI FATTO

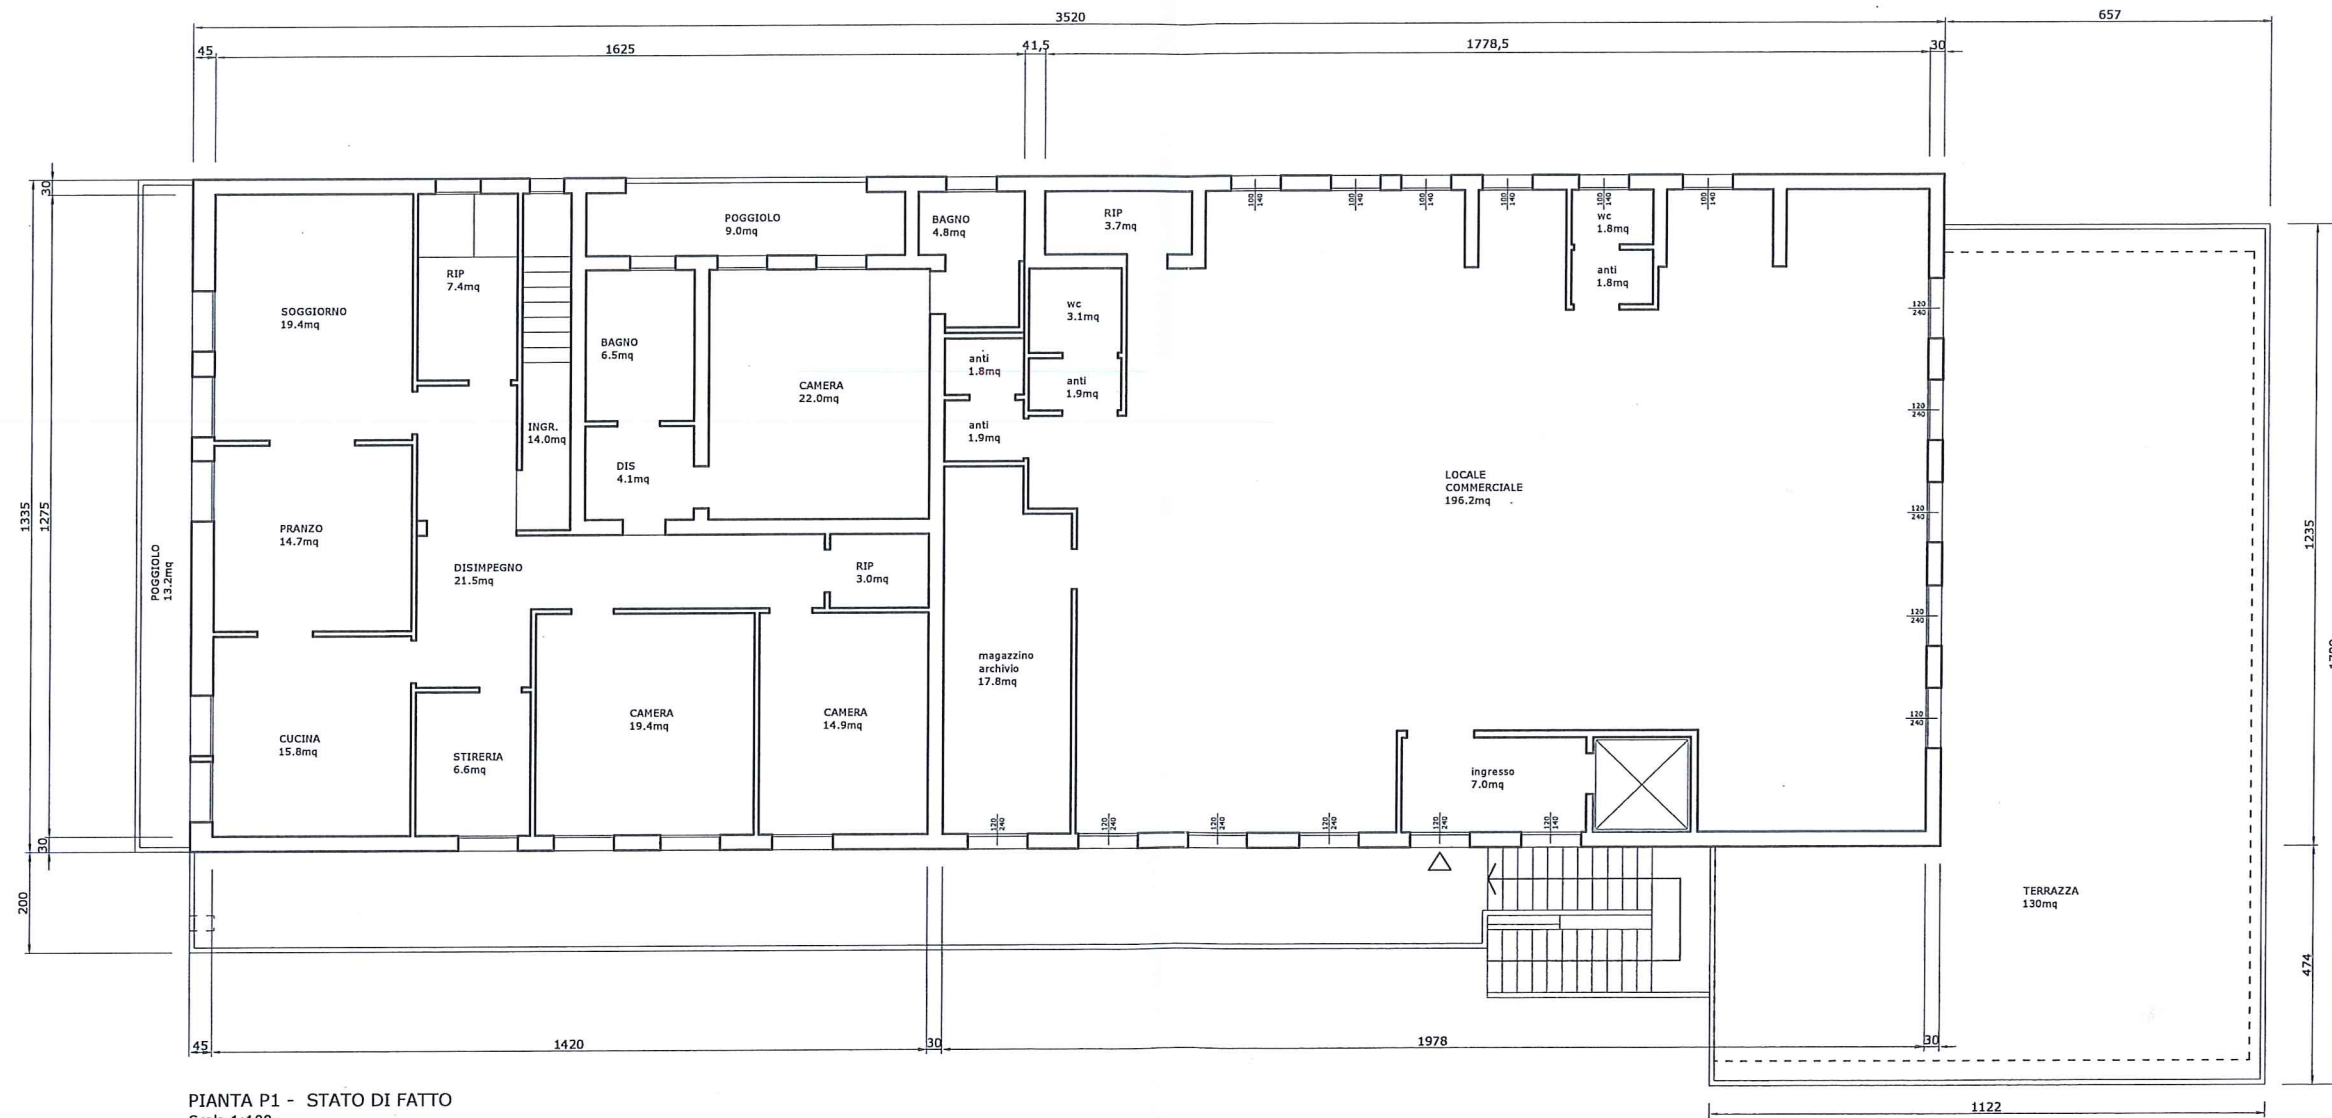

PIANTA P1 - STATO DI FATTO
Scala 1:100

1:150