

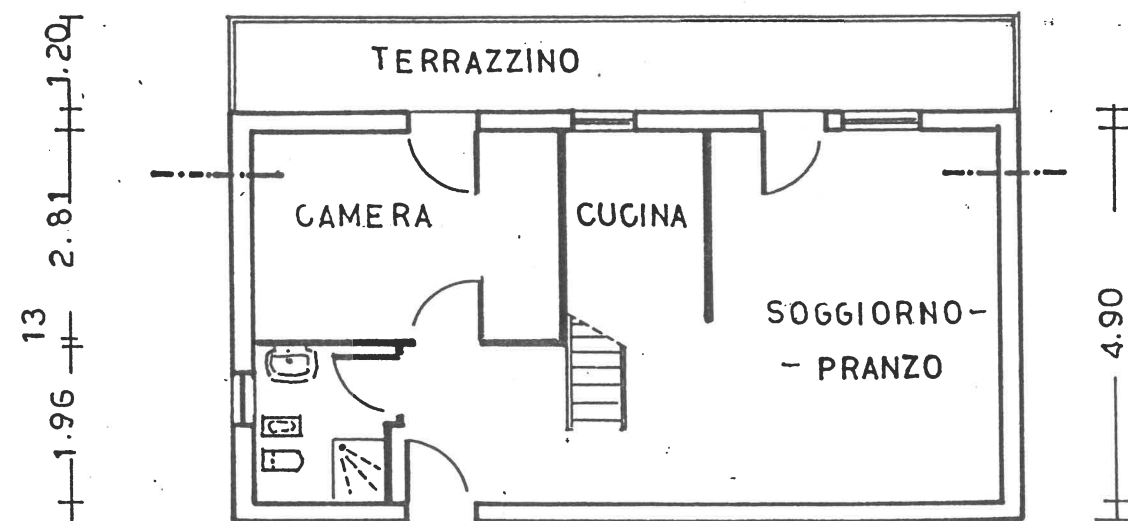


PIANO SECONDO

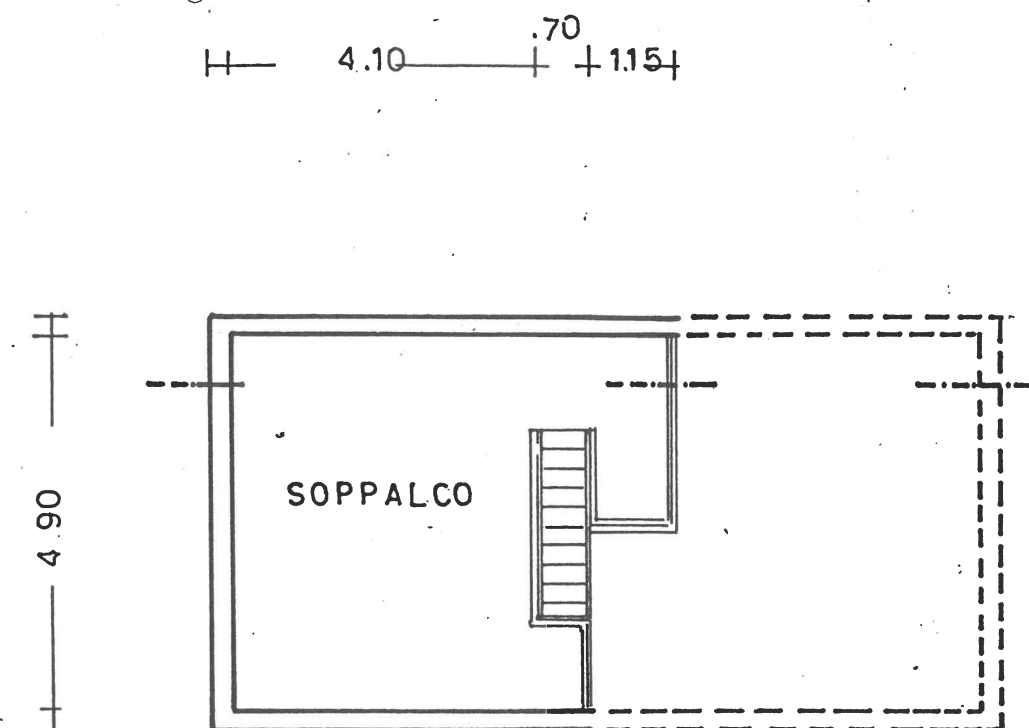

SOPPALCO

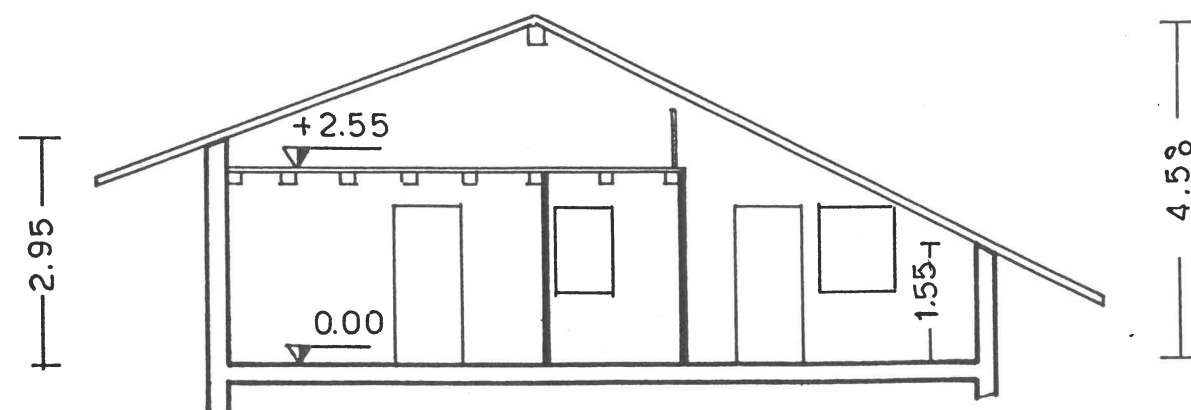

SEZIONE

RILIEVO

DELL' APPARTAMENTO N°12 AL PIANO SECONDO DEL
CONDOMINIO "A" IN VIA GIRALBA LOC. LIGONTO
DEL COMUNE DI AURONZO (BL)

AL FG.59 MAPP. 341

CON RIFERIMENTO ALLA CONSISTENZA NELLA DATA
CALCE, ED IN DATA 29.9.86 DI INOLTRO DELLA
DOMANDA DI SANATORIA PER GLI ABUSI EDILIZI AL
SINDACO DEL COMUNE DI AURONZO (MOD. 47/85/A -
NUMERO PROGRESSIVO 0477673107) DAL RICHIEDENTE
(PROPRIETARIO CON LA MOGLIE LAZZARIN MARIA CESIRA)
MARINETTI GIORGIO DI CHIOGGIA.

AURONZO 10/03/93

SCALA 1/100

IL TECNICO

ORDINE DEGLI INGEGNERI
VENEZIA n. 1093
dott. MARINETTI GIORGIO
INGEGNERE